


| | | | |
|---|--|--|------------------|
| CP2G Architectes EPF | Tél. : 024 445 02 36 Mail : info@cp2g.ch Web : www.cp2g.ch | Atelier d'architecture CP2G Architectes EPF Passage des Lilas 3 CH - 1430 Orges | 193-200 |
| | JAVET Marine & DI PIETRANTONIO Vincent Parcelle n° 287 Rte de Peney, 1445 Vuiteboeuf | | |
| Transformation et création d'un logement supplémentaire ENQUETE | | éch. 1:200 date 10.05.2024 dess. pvu format A3 | SITUATION |

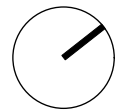


EXISTANT
 PROJET
 A DEMOLIR

Orges, le 30.05.2024

Propriétaires : Marine Javet

Vincent Di Pietrantonio

Architecte : Gwenaël Cochand
 CP2G Architectes EPF sàrl
 Camac n° 154804

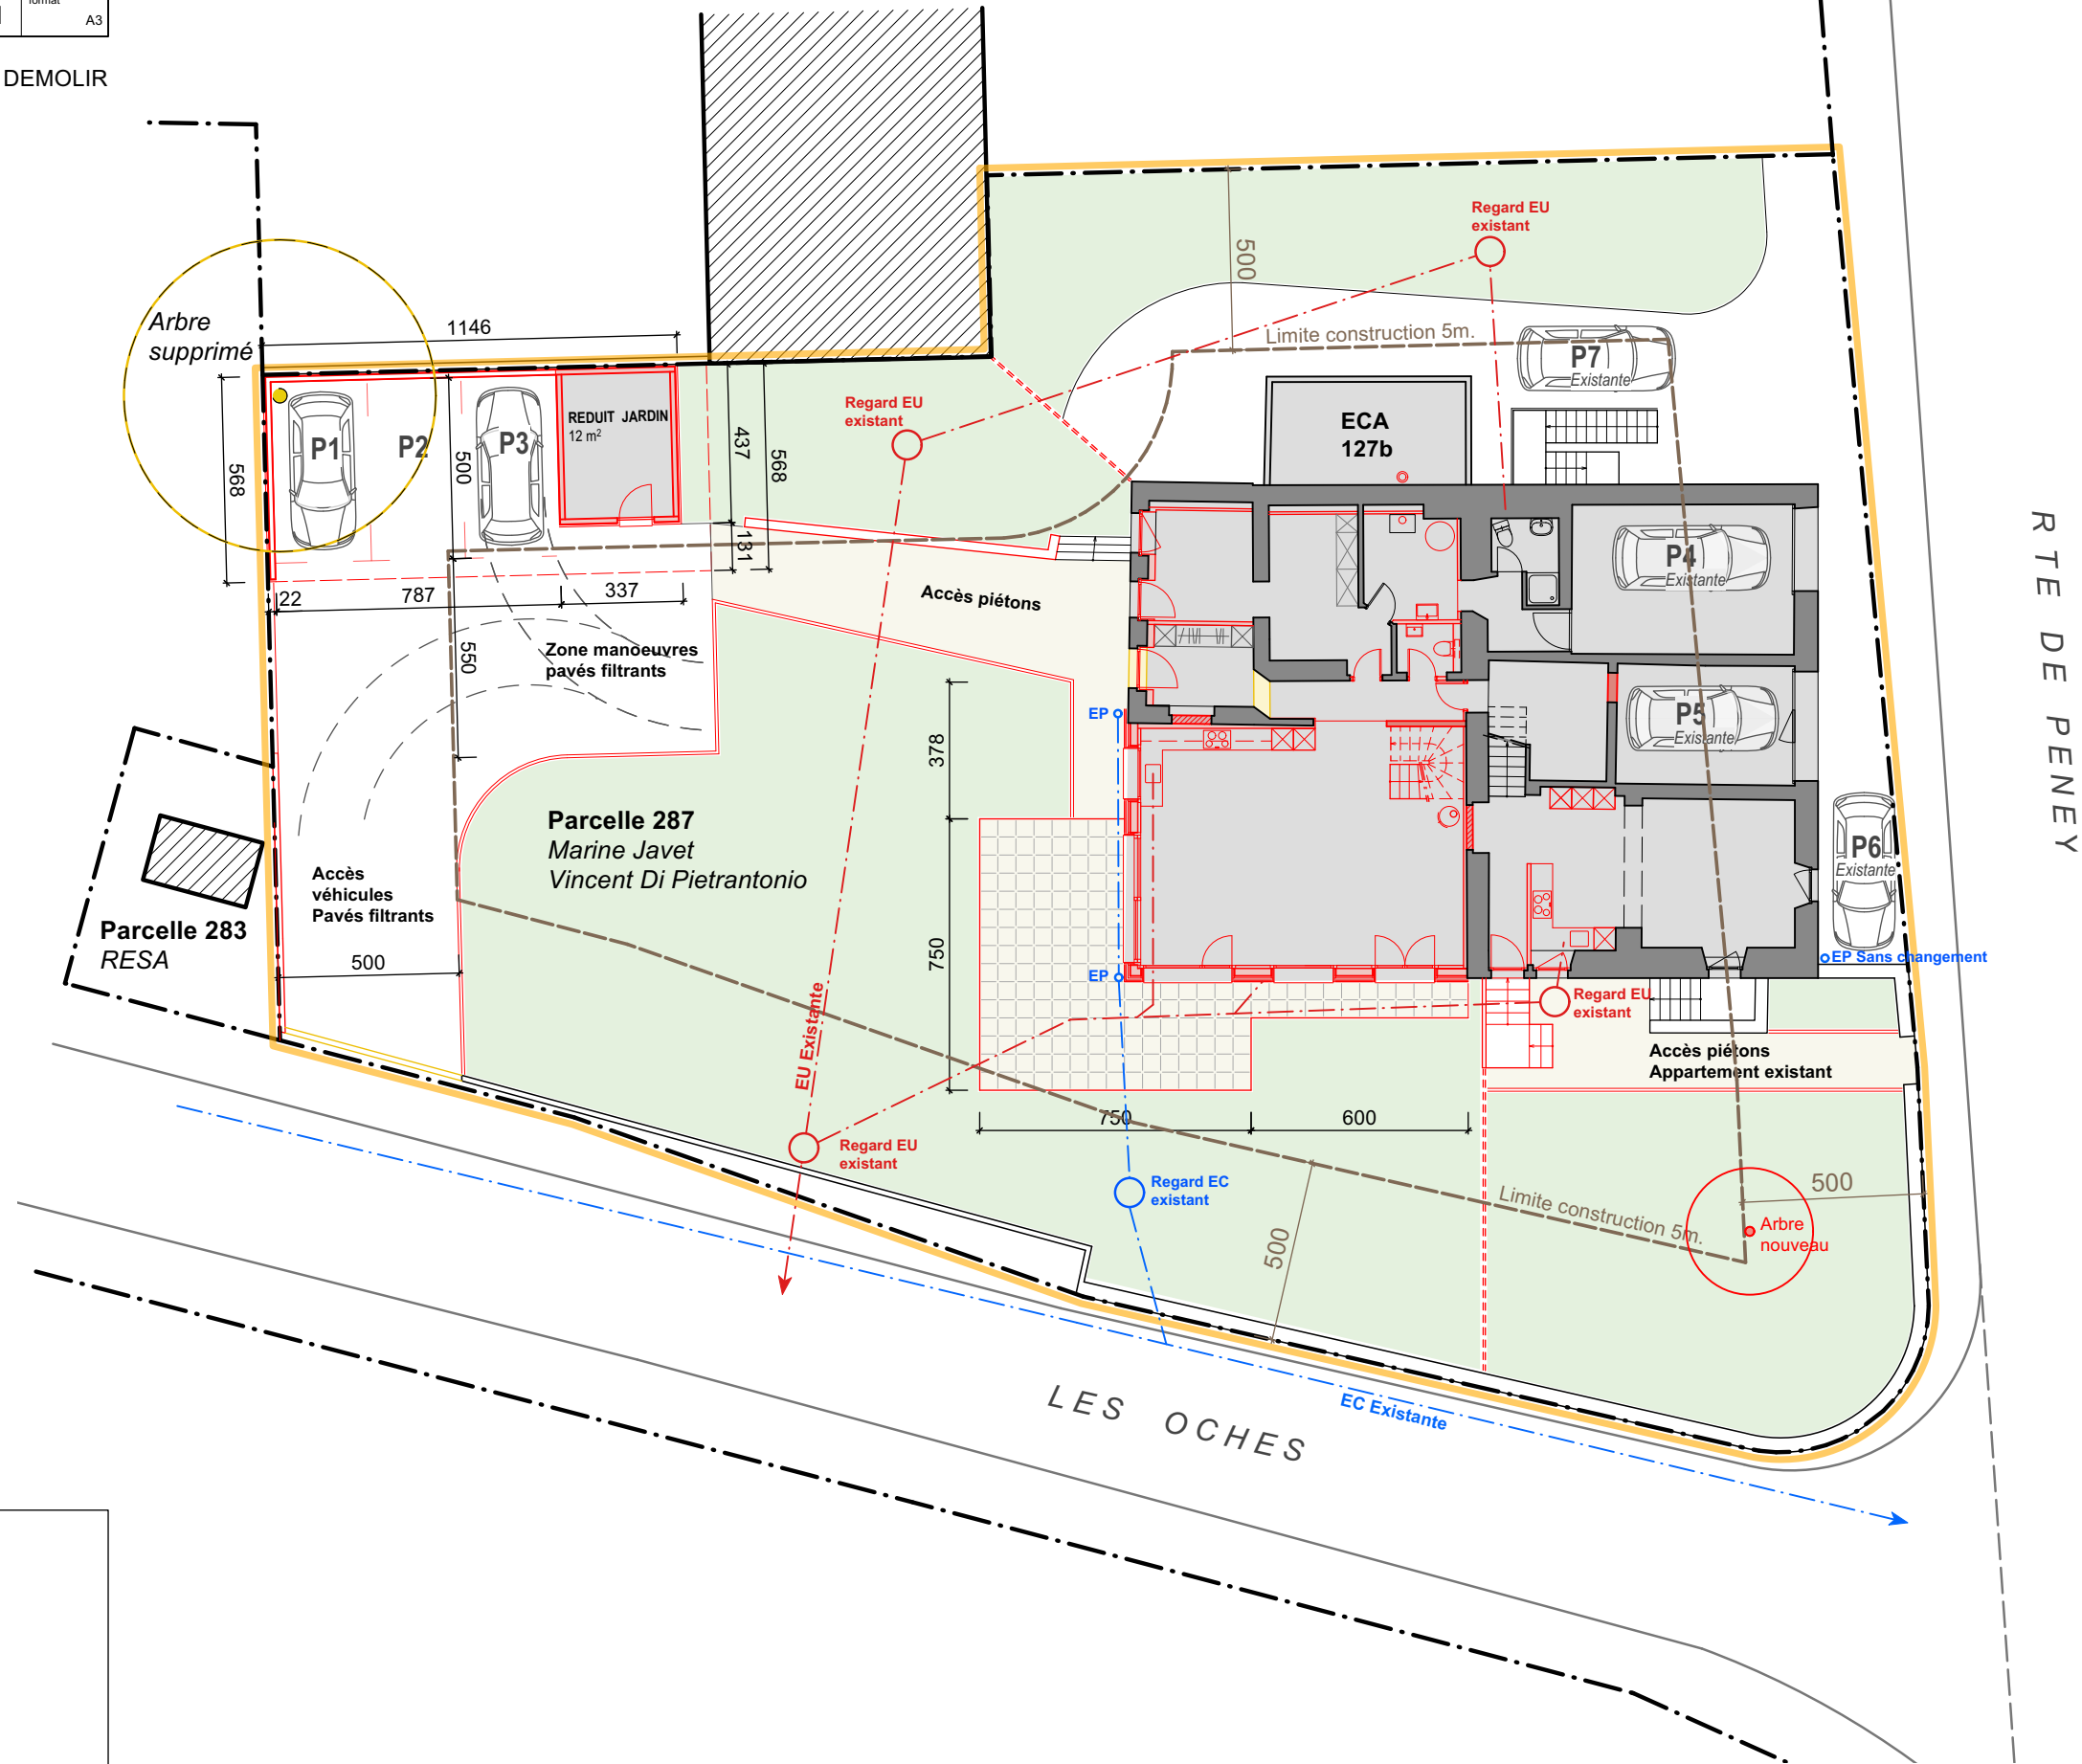

| | |
|-----------------------------------|-------------------|
| Nombre de places de parc : | |
| - Places garage existant | = 2 places |
| - Places nouveau couvert | = 3 places |
| - Places extérieures existante | = 2 places |
| TOTAL | = 7 places |