

PLAN DE SITUATION POUR ENQUETE

Commune **Vuiteboeuf**
 Propriétaire **Résidence Concept Sàrl, Athena Gestion SA**
 Requérent **Salt Mobile SA**
 Article **511**
 Surface **8'117 m²**
 Adresse **Route d'Yverdon 1, 1445 Vuiteboeuf**
 Echelle **1:1'000**
 Coordonnées **2'532'550 / 1'184'428**


Informations sur le projet

Objet : Modification d'un site de téléphonie mobile existant pour le compte de Salt Mobile SA (VD_3213A)
 Zone d'affectation : Zone industrielle
 Degré sens. bruit : DS III
 Secteur de protection des eaux : üB
 Sites pollués : Non
 Recensement architectural et sites : Non
 Mise à jour RF : La réalisation de ce projet n'implique pas de mise à jour des plans du registre foncier
 Type de mensuration : Mensuration semi-numérique

Légende

● Mât

Le propriétaire

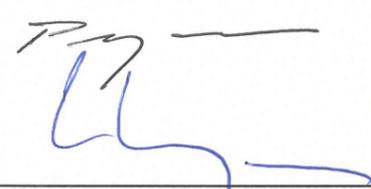

Le requérant

Alex Tatar
 PM Infrastructure
 Swiss Infra Services
 Cellnex Telecom company

L'auteur des plans


COMPLAN
 site engineering

Etabli le 23 avril 2024

Xavier Angéloz, géomètre breveté

GEOSUD

Ingénieurs et géomètres
 Chemin de la Redoute 9
 1752 Villars-sur-Glâne
 026 401 15 82
 sarine@geosud.ch
 www.geosud.ch

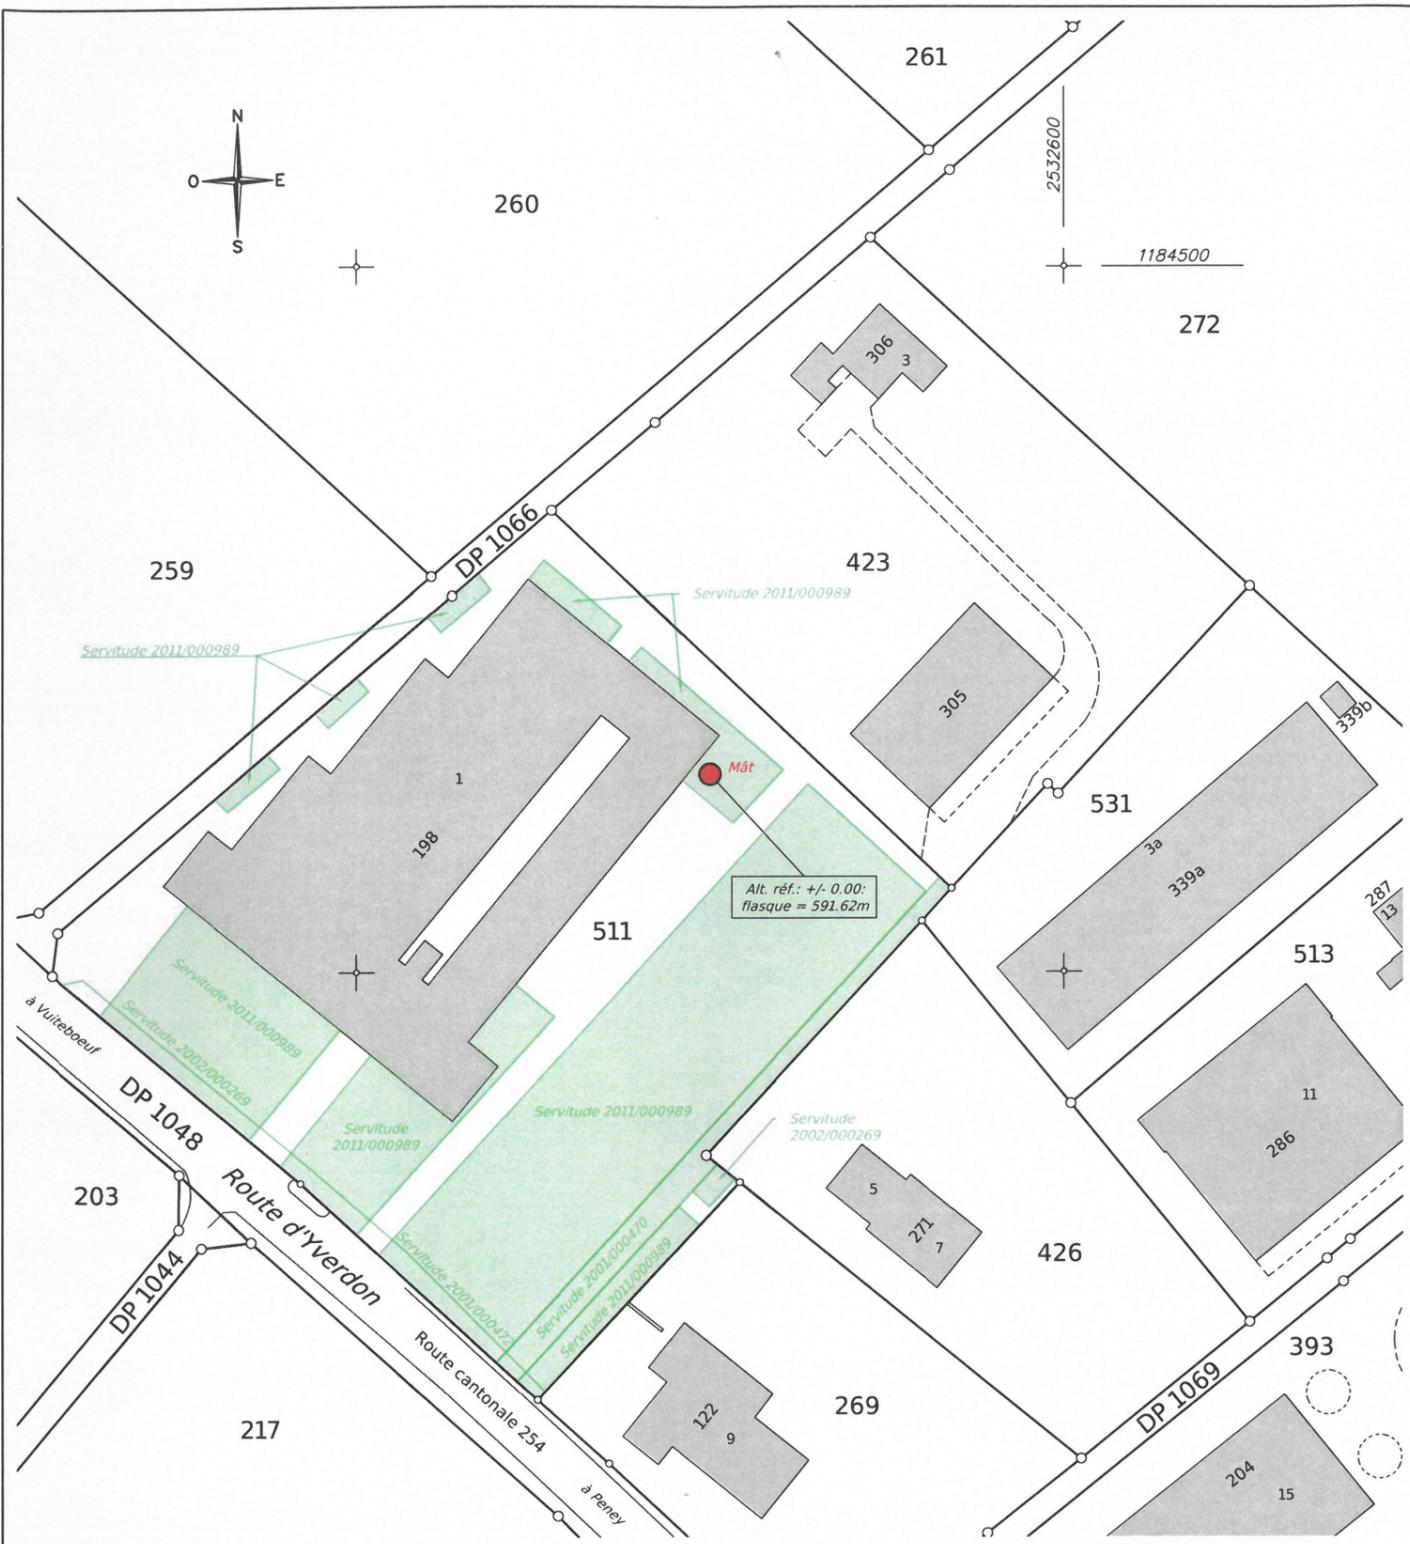

Propriétaire(s) voisin(s)

Art. 203	Roy Gérard	Art. 423	Bader Laurent et Bader Danika Carmen
Art. 217	Martinet Alain et Philippe	Art. 426	Bader Laurent
Art. 259	Roy Gérard	Art. 513	Santos Antonio et Paz
Art. 260	Karlen André, Ruth, Bruno, Laura, Nicolas et Margaux	Art. 531	PPE
Art. 261	Karlen André, Ruth, Bruno, Laura, Nicolas et Margaux		
Art. 269	Wixel Michel et Maryanne		
Art. 272	Karlen André, Ruth, Bruno, Laura, Nicolas et Margaux		

Servitude(s) grevant la parcelle 511			
1	25.03.1965 013-132219	(D)	Canalisation(s) d'égouts ID.013-2001/000468 à charge des Articles 269 et 393
2	11.03.1997 013-191942	(C)	Passage à pied et pour tous véhicules ID.013-2001/000470 en faveur des Articles 423, 426 et 531
3	11.03.1997 013-191942	(D)	Passage à pied et pour tous véhicules ID.013-2001/000470 à charge des Articles 423, 426 et 531
4	13.02.1998 013-193587	(C)	Canalisation(s) d'électricité ID.013-2001/000472 en faveur de Romande Energie S.A., Montreux
5	24.04.2002 013-2002/463/0	(C)	Constructions : station transformatrice ID.013-2002/000269 en faveur de Romande Energie S.A., Montreux
6	24.04.2002 013-2002/463/0	(C)	Passage à pied et pour tous véhicules ID.013-2002/000270 en faveur de Romande Energie S.A., Montreux
7	24.04.2002 013-2002/463/0	(C)	Canalisation(s) d'électricité ID.013-2002/000271 en faveur de Romande Energie S.A., Montreux
8	23.08.2011 013-2011/1380/0	(C)	Usage de places ID.013-2011/000989 en faveur de Centre Artisanal Vuiteboeuf S.A., Vuiteboeuf