


Maître de l'ouvrage Salt. Salt Mobile SA p.p. Swiss Infra Services SA Rue de Lausanne 51, 1020 Renens	
Lieu: 1020 Renens	Date: 30.04.2024
Propriétaire de station Swiss Infra Services SA Thurgauerstrasse 136, 8152 Opfikon	
Lieu: 8152 Opfikon	Date: 30.07.2024
Auteur des plans COMPLAN Complan AG Wasserwerkstrasse 39, 3011 Bern	
Lieu: 3011 Bern	Date: 22. April 2024
Propriétaire PPE Vuiteboeuf 5766 Route d'Yverdon 1, 1445 Vuiteboeuf	
Lieu: 1445 Vuiteboeuf	Date: 13.6.24

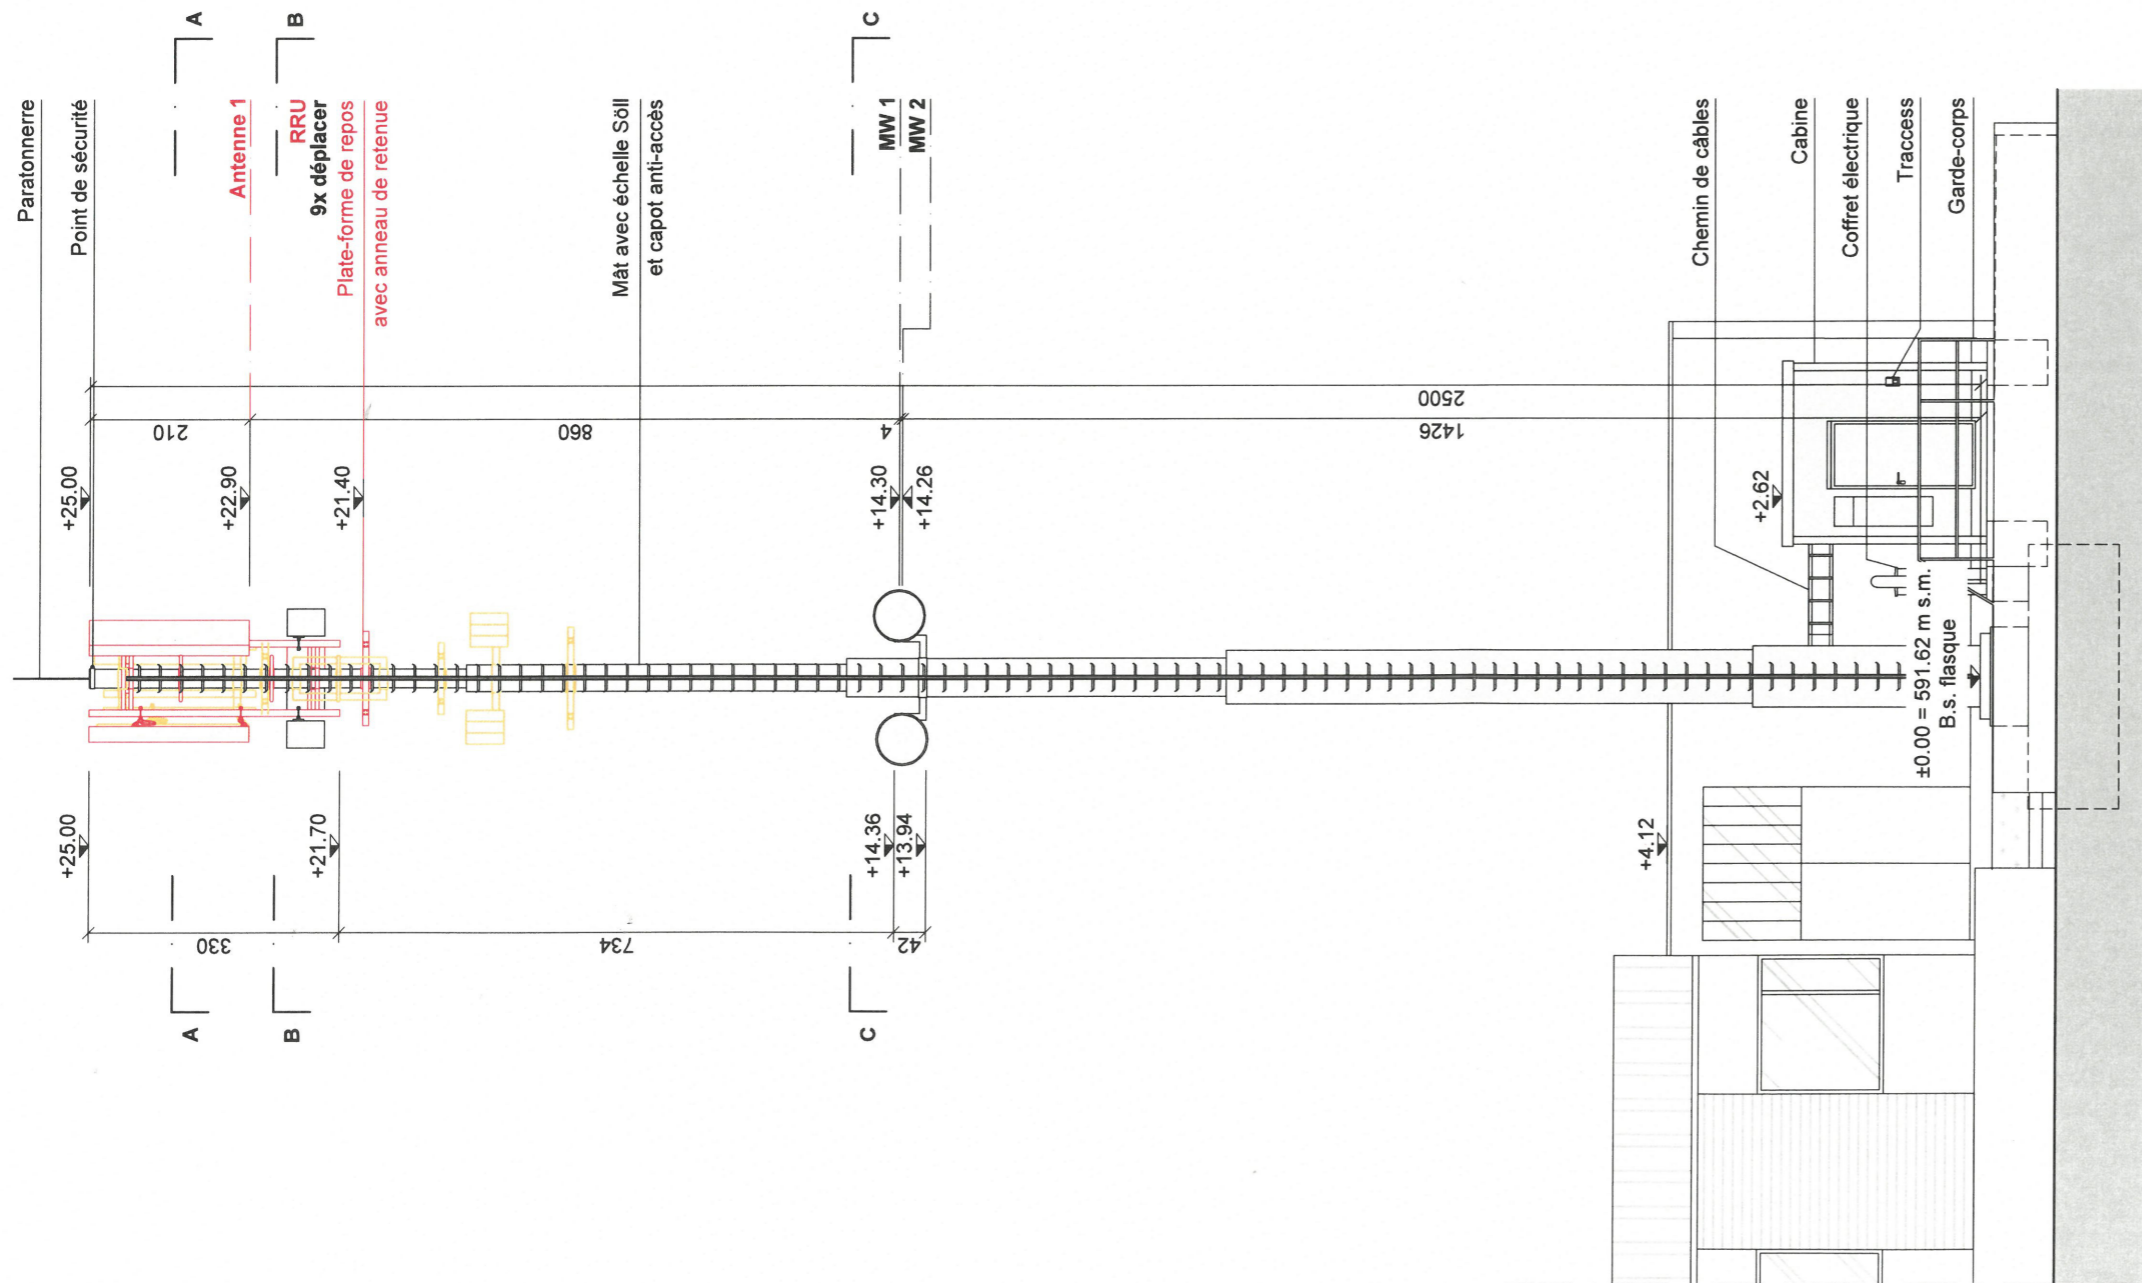

- NOUVEAU
- EXISTANT
- DÉMOLITION

Elevation A - Vue sud-est 1:100

Auteur des plans Complan AG Wasserwerkstrasse 39 3011 Bern		Escaliers 	<input type="checkbox"/> GA (Etude du Projet) <input checked="" type="checkbox"/> BP (Mise à l'enquête) <input type="checkbox"/> DD (Projet détaillé) <input type="checkbox"/> AB (Conforme à l'exécution)	<table border="1" style="width: 100%; border-collapse: collapse; font-size: 8px;"> <thead> <tr> <th rowspan="2">Description</th> <th colspan="4">Complan AG</th> <th colspan="2">SALT</th> </tr> <tr> <th>Vis.</th> <th>Date</th> <th>Checked</th> <th>Date</th> <th>App.</th> <th>Date</th> </tr> </thead> <tbody> <tr> <td>A Mise à l'enquête</td> <td>ES</td> <td>17.04.24</td> <td>PF</td> <td>17.04.24</td> <td></td> <td></td> </tr> <tr> <td>B</td> <td></td> <td></td> <td></td> <td></td> <td></td> <td></td> </tr> <tr> <td>C</td> <td></td> <td></td> <td></td> <td></td> <td></td> <td></td> </tr> <tr> <td>D</td> <td></td> <td></td> <td></td> <td></td> <td></td> <td></td> </tr> <tr> <td>E</td> <td></td> <td></td> <td></td> <td></td> <td></td> <td></td> </tr> <tr> <td>F</td> <td></td> <td></td> <td></td> <td></td> <td></td> <td></td> </tr> <tr> <td>G</td> <td></td> <td></td> <td></td> <td></td> <td></td> <td></td> </tr> <tr> <td>H</td> <td></td> <td></td> <td></td> <td></td> <td></td> <td></td> </tr> </tbody> </table>	Description	Complan AG				SALT		Vis.	Date	Checked	Date	App.	Date	A Mise à l'enquête	ES	17.04.24	PF	17.04.24			B							C							D							E							F							G							H							Adresse Les Charrières Route d'Yverdon 1 1445 Vuiteboeuf	SITE ID VD_3213A 2EME OPERATEUR - 3EME OPERATEUR -	 <small>Swiss Infra Services SA A Cellnex Telecom Company Thurgauerstrasse 136 8152 Opfikon</small>
Description	Complan AG					SALT	
	Vis.	Date	Checked	Date	App.	Date	
A Mise à l'enquête	ES	17.04.24	PF	17.04.24	
B	
C	
D	
E	
F	
G	
H	
				Page 3 / 3	

BP
 3EME OPERATEUR
 2EME OPERATEUR
 SITE ID
 VD_3213A